


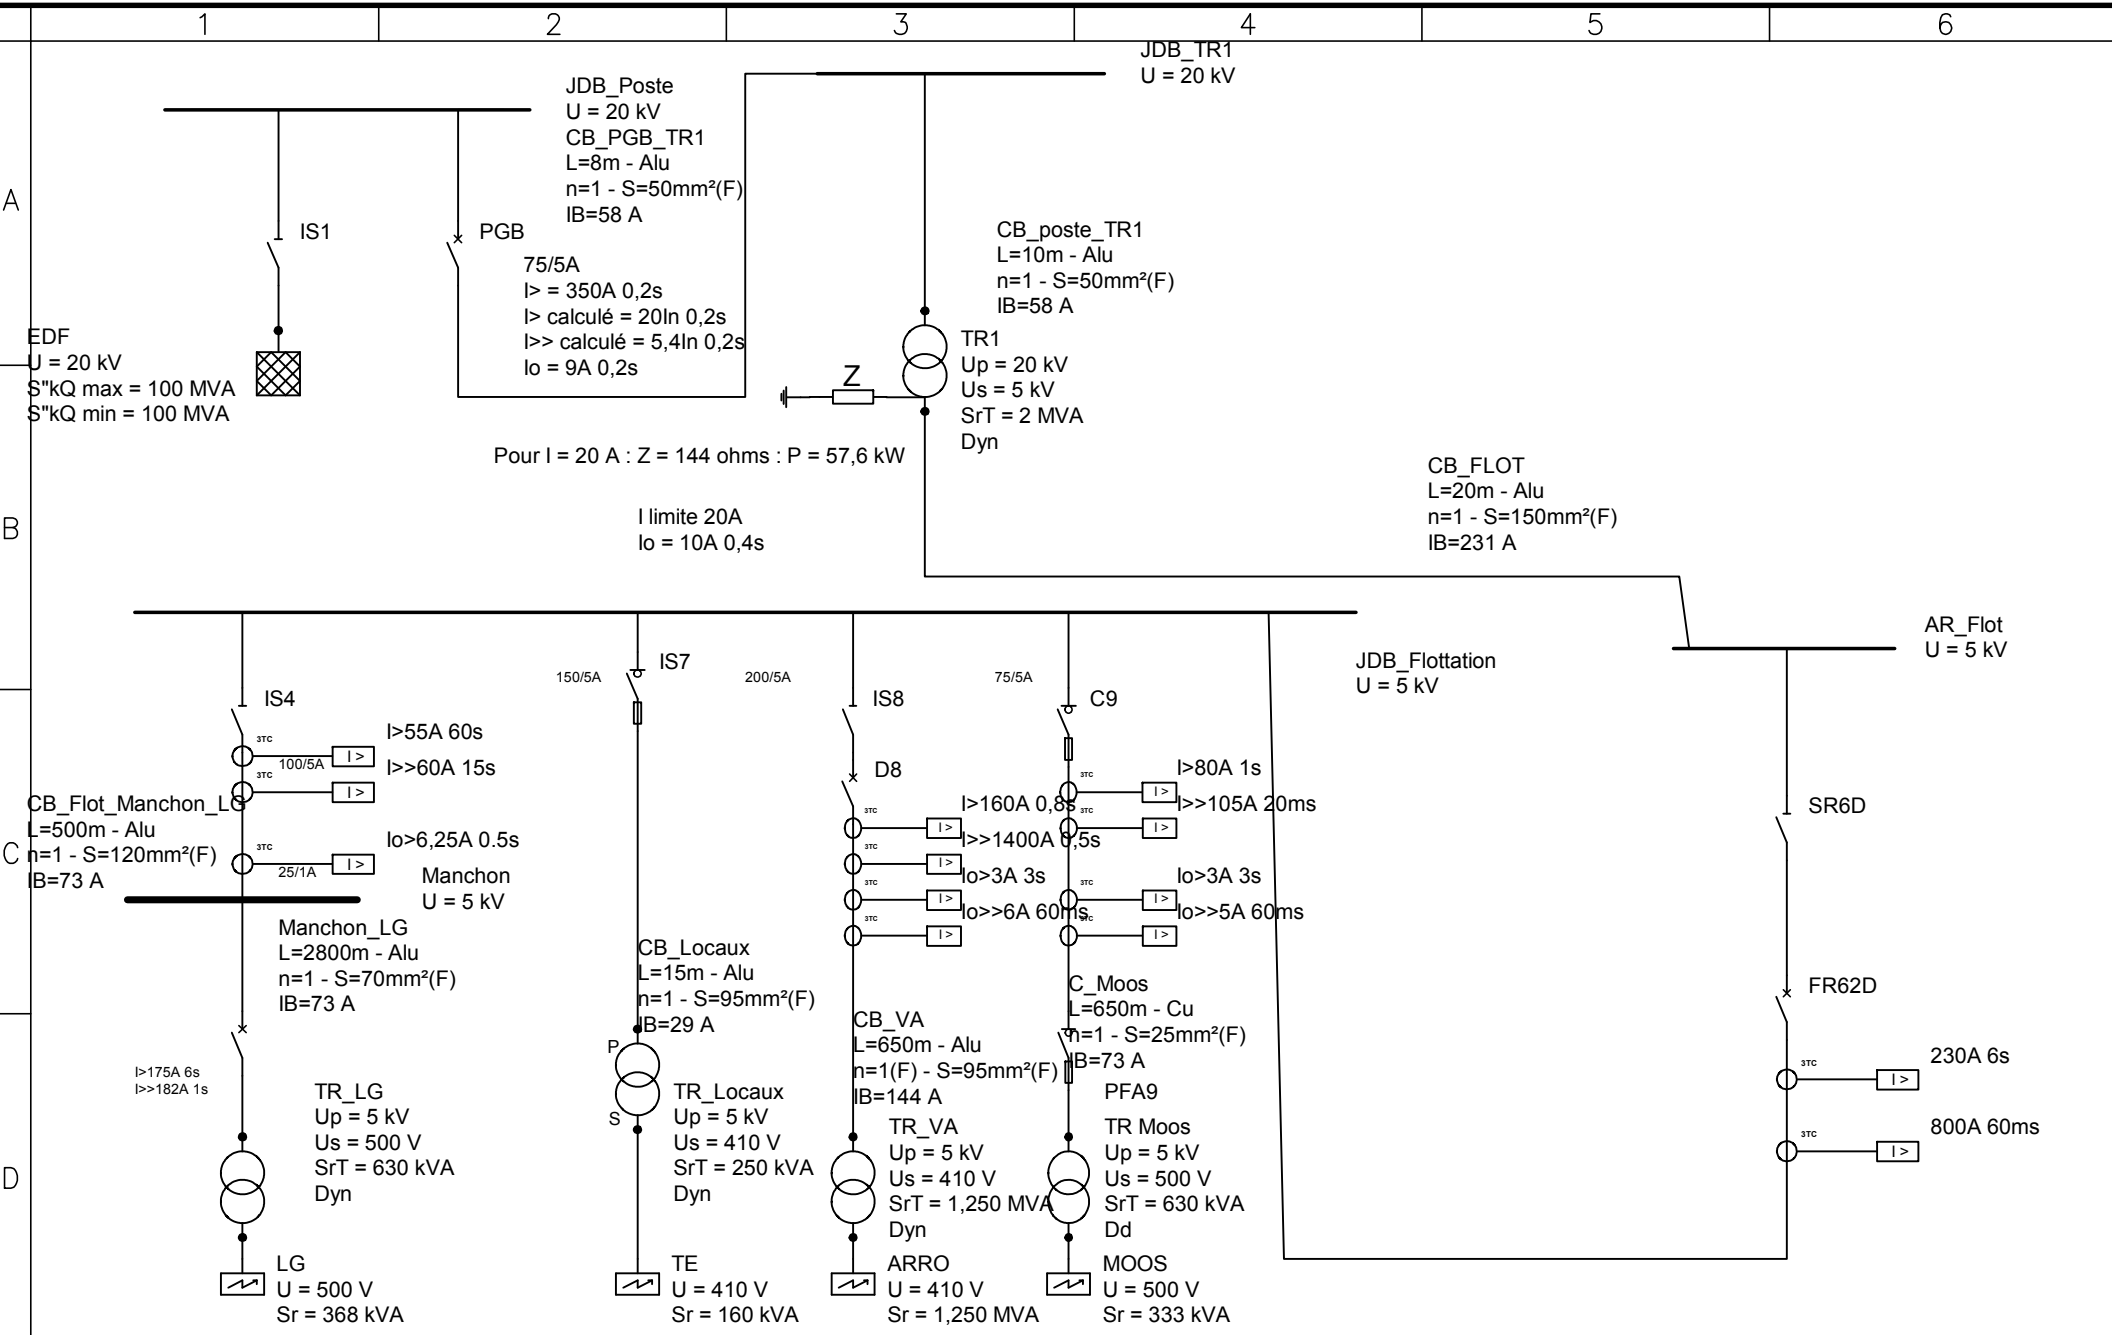

BOVESIA

POSTE HT 20 kV/5kV 2MVA
ETUDE : G. CREA

Indice de révision		Objet de l'indice de révision	
Ind.		MODIFICATIONS	
Date :	Date Affaire	Fichier :	Fichier

AFFAIRE N° EXEMPLE
PLAN N° Synoptique

Folio
N Folio n
N Folio n/n